ROMÂNIA
JUDEȚUL BACĂU
UNITATEA ADMINISTRATIV TERITORIALA
COMUNA DAMIENESTI
PRIMAR

cu sediul în localitatea Dămienești, comun Dămienești, județul Bacău, str.Vasile Morțun, nr. 78, cod poștal 607135,
telefon 0234222502, fax 0234 222870, e-mail: primaria.damienesti@yahoo.com, site: www.primariadamienesti.ro

2

PROIECT DE HOTĂRÂRE
Nr. 2238 din 03.05.2021

privind însusirea suprafetei de 1955 mp aferent Caminului Cultural Dămienești, apartinând domeniului public al comunei Dămienesti, județul Bacău

Primarul comunei Dămienești, județul Bacău

Având în vedere:

- Prevederile art. 129, alin. 2), lit.(c) si alin. 14), art. 139, alin. 3), lit. (g) din O.U.G 57/2019 privind Codul Administrativ;
- Prevederile ale art. 3 din anexa la H.G. nr. 392/2020 privind aprobarea Normelor tehnice pentru întocmirea inventarului bunurilor care alcătuiesc domeniul public și privat al comunelor, al orașelor, al municipiilor și al județelor;
- Urmare a Legii nr. 24/2000, privind normele de tehnica legislativa pentru eleborarea actelor normative, republicata cu modificarile si completarile ulterioare

Văzând :

- PLANUL DE AMPLASAMENT întocmit de către PFA BACIU CĂTĂLIN autorizat prin Certificatul de Autorizare seria RO-BC-F nr. 0153/2014, la CĂMINUL CULTURAL DĂMIENEȘTI, din care rezultă suprafața de teren curți construcții de 1955 mp, față de 1496 mp, cât figura în Anexa nr. 28 la Hotărârea Guvernului nr. 1347/2001 privind atestarea domeniului public al judetului Bacău, precum și a municipiilor, orașelor și comunelor din județul Bacău, cu modificările si completările ulterioare a Monitorului Oficial nr. 305 bis/2002

Luând în considerare:

- Referatul de aprobare a primarului comunei Dămienești, judetul Bacău nr. ____ din ____2022, în calitatea sa de inițiator al proiectului de hotărâre nr.____
- Raportul nr. ___ din _____ al Compartimentului de specialitate din cadrul aparatului de specialitate al primarului comunei Dămienești;

Văzând avizele consultative ale comisiilor de specialitate din cadrul Consiliului local,emise astfel:

- al *comisiei pentru administrație publică locală,juridică,apărarea ordinii și liniștii publice,a drepturilor cetățenilor* înregistrat cu nr.___ din _____ 2022
- al *comisiei pentru programe de dezvoltare economico-socială,buget,finanțe,administrarea domeniului public, agricultură, gospodărire, protectia mediului, servicii si comerț* înregistrat la nr.___ din _____ 2022,
- al *comisiei pentru cultură,sănătate,învățământ si asistentă social,*înregistrat la nr.___ din _____ __2022

Luând act de avizul de legalitate al secretarului general UAT,emis în conformitate cu prevederile art.243 alin.1 lit.a) din OUG nr.57/2019 privind Codul Administrativ.

În temeiul *art. 136, 196 alin.(1), lit.a)din Ordonanța de Urgență a Guvernului nr.57/2019 privind Codul administrativ* cu modificările și completările ulterioare;

1

PROPUN :

Art.1. Se aprobă însusirea suprafetei de 1955 mp teren aferent Caminului Cultural Dămienești, apartinând domeniului public la poz . 80 Anexa nr. 28 la Hotărârea Guvernului nr. 1347/2001 privind atestarea domeniului public al judetului Bacău, precum și a municipiilor, orașelor și comunelor din județul Bacău, cu modificările si completările ulterioare a Monitorului Oficial nr. 305 bis/2002, conform PLANULUI DE AMPLASAMENT, anexă la prezenta hotărâre.

Art.2 (1) Prezenta Hotărâre se va comunica, în condițiile legii, Instituției Prefectului Județului Bacău, altor persoanelor interesate și va fi adusă la cunoștință publică în condițiile legii.

(2) Prevederile prezentei hotărâri vor putea fi consultate si pe site-ul institutiei la adresa :www.primariadamienesti.ro

Art.6. (1)Prezenta hotărăre a fost adoptată cu un număr de ___ voturi pentru, ... voturi împotrivă , ... abțineri.

(2)Au fost prezenți un număr de ___ consilieri, din totalul de 11 mandate.

INIȚIATOR,
PRIMAR
Răileanu Vasilică Cătălin

ROMÂNIA
COMUNA DĂMIENEȘTI
JUDEȚUL BACĂU

AVIZ DE LEGALITATE
Secretar general, Verde Matilda


Com'u Damienesti - P02. 78,79,80

ANEXA NR. 1.35 la regulament

PLAN DE AMPLASAMENT SI DELIMITARE A IMOBILULUI

SCARA 1:500

Nr. Cadastral	Suprafata masurata (m.p.)	Adresa imobilului
	1955	Intravilan sat Damienesti, com. Damienesti, Jud. Bacau
Cartea Funciara nr.		UAT DAMIENESTI

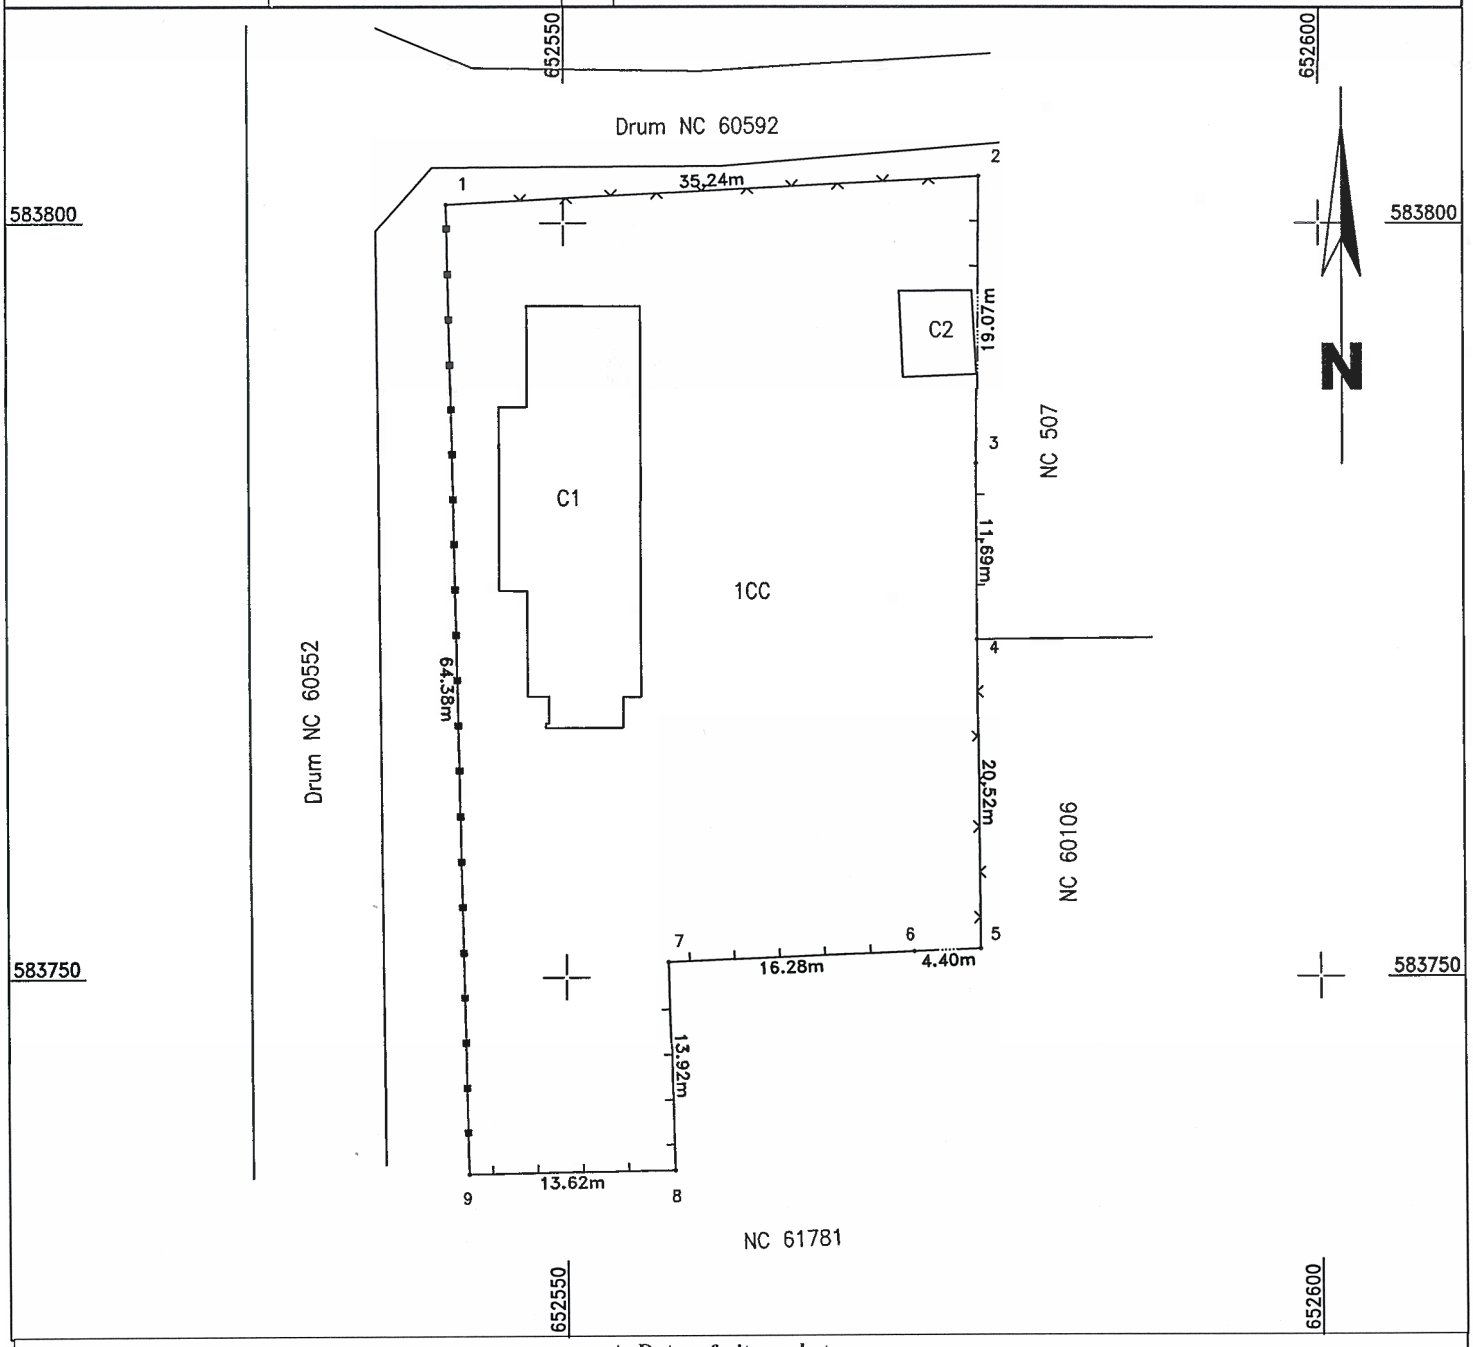

A. Date referitoare la teren

Nr. Parcela	Categorie de folosinta	Suprafata (mp)	Mentiuni
1	CC	1955	T 41/16, P 503 - intravilan
TOTAL		1955	imprejmuit cu gard de lemn, plasa si metal conform semnelor conventionale

B. Date referitoare la constructii

Cod Constructie	Destinatia	Suprafata construita la sol (mp)	Mentiuni
C1	CAS	228	Camin Cultural P; S.C.D.=228mp; anul construirii:
C2	CA	27	Anexa P; S.C.D.=27mp; anul construirii:
TOTAL		255	-

Suprafata total masurata a imobilului = 1955 m.p.

Suprafata din act = _____ m.p.

Executant,		Inspector,	
Ing. Baciu Catalin			
	Confirm executarea masuratorilor la teren, corectitudinea intocmirii documentatiei cadastrale si corespondenta acesteia cu realitatea din teren		Confirm introducerea imobilului in baza de date integrate si atribuirea numarului cadastral
Semnatura si stampila	Data: Aprilie 2022	Data:	Stampila BCPI

CERTIFICAT DE AUTORIZARE Seria RO-BC-F Nr.0153/2014 CATALIN BACIU CATEGORIA B