	ROMÂNIA JUDEŢUL BACĂU UNITATEA ADMINISTRATIV TERITORIALA **COMUNA DAMIENESTI** **cod fiscal 4535848** **PRIMAR**	EXEMPLARUL NR._____

cu sediul în: localitatea Dămieneşti, comuna Dămieneşti,judeţul Bacau, str. Vasile Morţun, nr.78, cod poştal 607135, telefon 0234222502, fax 0234222870, e-mail:primaria.damienesti@yahoo.com, site:www.primariadamienesti.ro

3

PROIECT DE HOTĂRÂRE
Nr. 2248 din 03.05.2022

privind aprobarea includerii în domeniul privat a suprafetei de 1202 mp teren curți construcții intravilan, situat în T42, P196/1

Consiliul local al comunei Dămieneşti, judeţul Bacău, întrunit în şedinţă ordinară din data de

Analizând temeiurile juridice, respectiv:

- art. 15 alin. (2), art. 120 alin. (1), art. 121 alin. (1) şi alin. (2) din Constituţia României, republicată,
- art. 7 alin. (2) din Legea nr. 287/2009 privind Codul civil, republicat, cu modificările şi completările ulterioare;
- art. 2 alin. (2), art. 41, din Legea nr. 24/2000 privind normele de tehnică legislativă pentru elaborarea actelor normative, republicată, cu modificările şi completările ulterioare;
- art. 129 alin (1), alin (2) lit. c), art. 354 alin 1), art. 355 din Ordonanța de urgență a Guvernului nr. 57/2019 privind Codul administrativ, cu modificările şi completările ulterioare;
- art. 557 si art 888 din Legea 287/2009 privind Codul Civil

Luând act de:

- referatul de aprobare al primarului comunei Dămieneşti, în calitatea sa de iniţiator, înregistrat sub nr. .....din 2022;
- raportul de specialitate înregistrat sub nr. ..... din 2022;
- PLANUL DE AMPLASAMENT întocmit de către PFA BACIU CĂTĂLIN autorizat prin Certificatul de Autorizare seria RO-BC-F nr. 0153/2014

Ţinând cont de avizele consultative ale comisiilor de specialitate ale Consiliului local, emise astfel :

- nr. din al comisiei pentru administraţie publică locală, juridică, apărarea ordinii şi liniştii publice, a drepturilor cetăţenilor;
- nr. din al comisiei pentru învăţământ, sănătate, cultură, protecţie socială, activităţi sportive şi de agrement;

Văzând avizul de legalitate al secretarului de comună, în conformitate cu prevederile art.243 alin.1 lit.a) din OUG nr.57/2019 privind Codul Administrativ.

În temeiul OUG nr.57/2019 privind Codul Administrativ , art.133, alin.(1), art.134 alin.(1) lit. a), 139 alin.(1), art.196 alin.1 si ale art.197 alin.(1),(2) si (5).

PROPUNE:

Art.1. Se aproba includerea în domeniul privat a suprafetei de 1202 mp teren curţi construcţii intravilan, situat în T42, P196/1, sat Călugăreni str. Viorica Agarici, comuna Dămienești, județul Bacău, conform PLANULUI DE AMPLASAMENT anexat, întocmit de către PFA BACIU CĂTĂLIN, autorizat prin Certificatul de Autorizare seria RO-BC-F nr. 0153/2014, care face parte integrantă din prezenta hotărâre.

Art.2. (1) Prezenta hotărâre se comunică:

- Instituţiei Prefectului- judeţul Bacău;
- Persoanelor interesate

(2) Prevederile prezentei se pot consulta la sediul institutiei si pe site-ul acesteia, la adresa de web: primariadamienesti.ro/MONITORUL OFICIAL/HOTĂRÂRILE AUTORITĂŢII DELIBERATIVE

Art.3. (1) Prezenta hotărâre a fost adoptată în condiţiile art.5 lit.ee, coroborat cu art.139 alin.1, cu un număr de voturi **pentru**, voturi **împotrivă** , abţineri.

(2) Au fost prezenţi un număr de **consilieri,** din totalul de 11 mandate.

INIŢIATOR,

PRIMAR

Răileanu Vasilică Cătălin

ROMANIA COMUNA DĂMIENEŞTI JUDEŢUL BACĂU

AVIZ DE LEGALITATE


Secretar general, Verde Matilda

ANEXA NR. 1.35 la regulament

PLAN DE AMPLASAMENT SI DELIMITARE A IMOBILULUI

SCARA 1:500

Nr. Cadastral	Suprafata masurata (m.p.)	Adresa imobilului
	1202	Intravilan sat Calugareni, com. Damienesti, Jud. Bacau
Cartea Funciara nr.		UAT DAMIENESTI

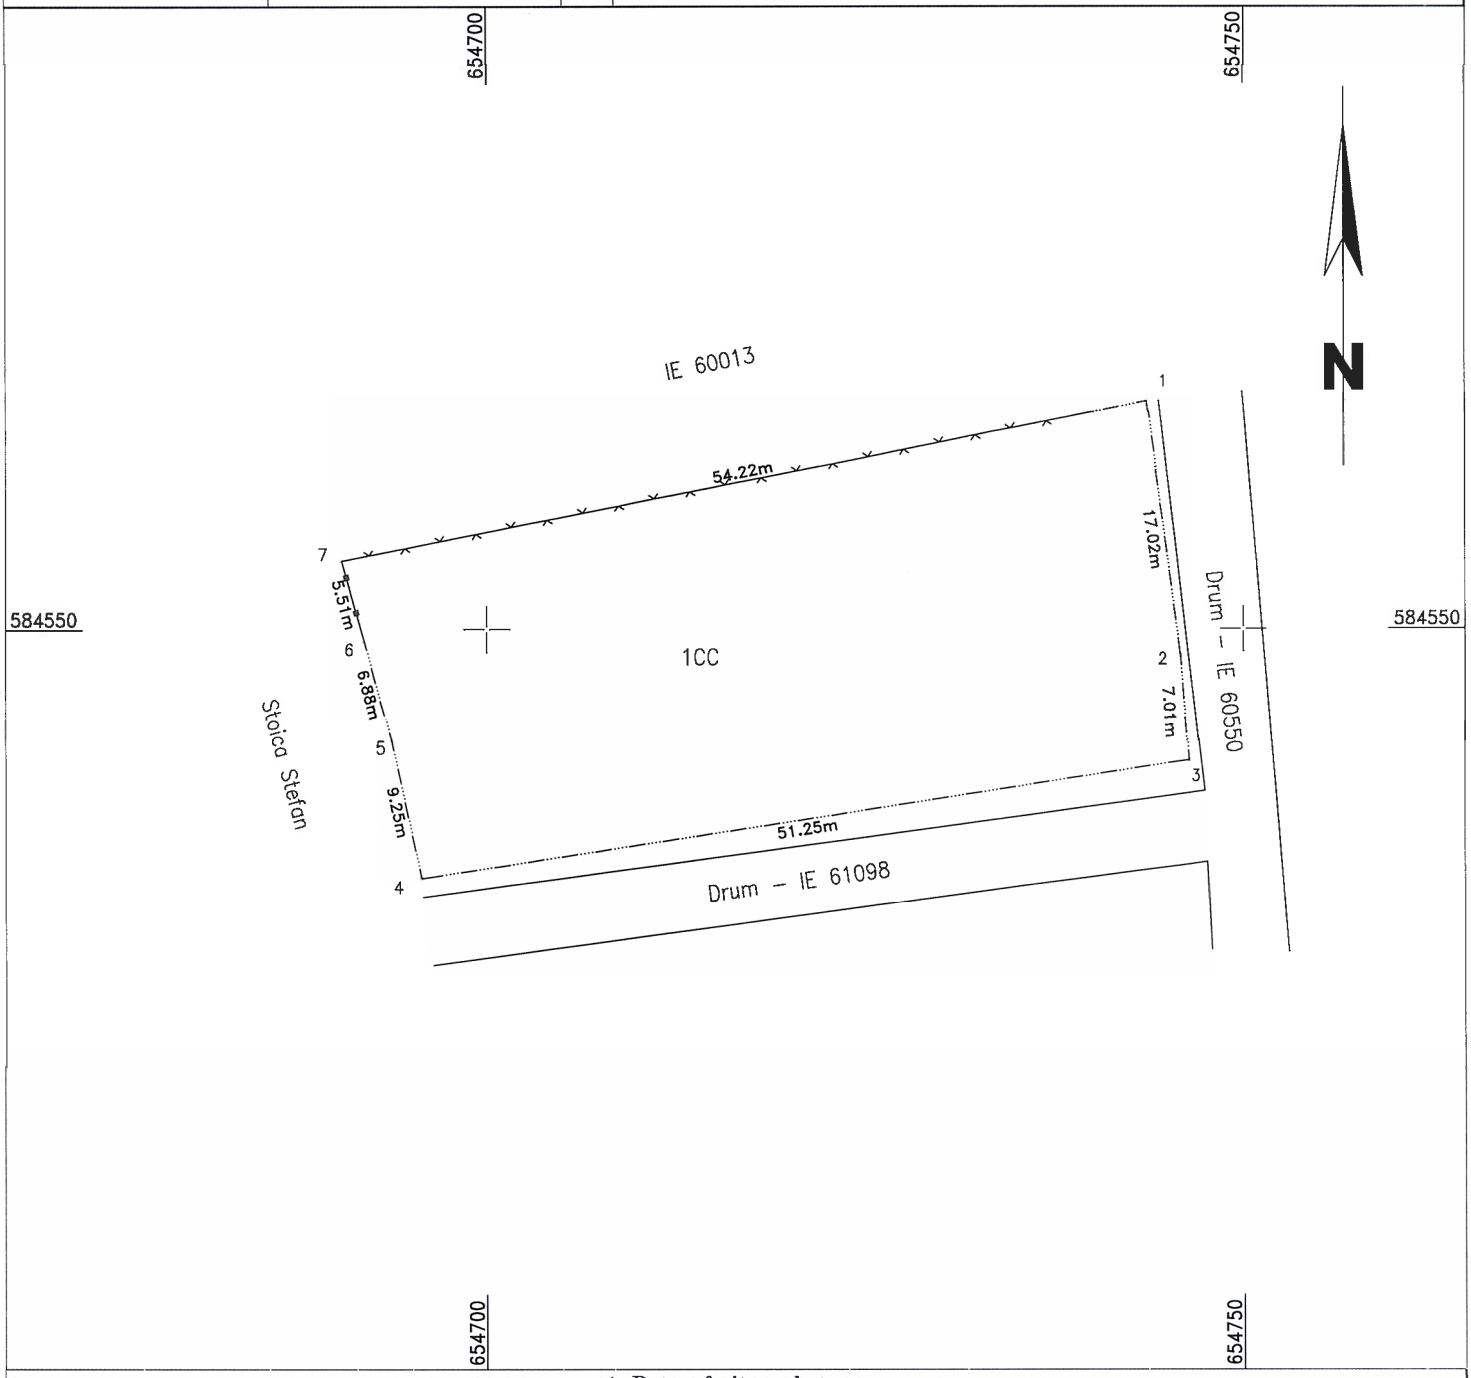

A. Date referitoare la teren

Nr. Parcela	Categorie de folosinta	Suprafata (mp)	Mentiuni
1	CC	1202	T 42/8, P 196/1 - intravilan
TOTAL		1202	imprejmuit cu gard de metal si plasa conform semnelor conventionale

B. Date referitoare la constructii

Cod Constructie	Destinatia	Suprafata construita la sol (mp)	Mentiuni
-	-	-	-
TOTAL		-	-

Suprafata total masurata a imobilului = 1202 m.p.

Suprafata din act = 1202 m.p.

Executant,		Inspector,	
Ing. BACIU CATALIN			
Catalin Baciu ANCPI: B, RO-BC-F, 0153 2022.04.18 15:29:50 +03'00'	Confirm executarea masuratorilor la teren, corectitudinea intocmirii documentatiei cadastrale si corespondenta acesteia cu realitatea din teren		Confirm introducerea imobilului in baza de date integrate si atribuirea numarului cadastral
Semnatura si stampila	Data: Aprilie 2022	Data:	Stampila BCPI