	<p>ROMÂNIA JUDEȚUL BACĂU UNITATEA ADMINISTRATIV TERITORIALA COMUNA DAMIENEȘTI CONSILIUL LOCAL</p>	<p>Exemplarul nr. __</p>
---	---	------------------------------

cu sediul în: localitatea Dămieniști, comuna Dămieniști, județul Bacău, str. Vasile Morțun, nr.78, cod poștal 607135, telefon 0234222502, fax 0234222870, e-mail:primaria.damienesti@yahoo.com, site:www.primariadamienesti.ro

**HOTĂRÂREA**  
**Nr. 28 din 12.05.2022**

privind aprobarea includerii în domeniul privat a suprafeței de 1202 mp teren curți  
construcții intravilan, situat în T42, P196/1

**Consiliul local al comunei Dămieniști, județul Bacău, întrunit în ședința  
ordinară în data 12 mai 2022**

**Analizând temeiurile juridice, respectiv:**

- art. 15 alin. (2), art. 120 alin. (1), art. 121 alin. (1) și alin. (2) din Constituția României, republicată,
- art. 7 alin. (2) din Legea nr. 287/2009 privind Codul civil, republicat, cu modificările și completările ulterioare;
- art. 2 alin. (2), art. 41, din Legea nr. 24/2000 privind normele de tehnică legislativă pentru elaborarea actelor normative, republicată, cu modificările și completările ulterioare;
- art. 129 alin (1), alin (2) lit. c), art. 354 alin 1), art. 355 din Ordonanța de urgență a Guvernului nr. 57/2019 privind Codul administrativ, cu modificările și completările ulterioare;
- art. 557 și art 888 din Legea 287/2009 privind Codul Civil

**Luând act de:**

- referatul de aprobare al primarului comunei Dămieniști, în calitate sa de inițiator, înregistrat sub nr. 2263 din 04.05.2022;
- raportul de specialitate înregistrat sub nr. 2249 din 03.05.2022;
- PLANUL DE AMPLASAMENT întocmit de către PFA BACIU CĂTĂLIN autorizat prin Certificatul de Autorizare seria RO-BC-F nr. 0153/2014

**Ținând cont de** avizele consultative ale comisiilor de specialitate ale Consiliului local, emise astfel :

- nr. 2351 din 11.05.2022 al comisiei pentru administrație publică locală, juridică, apărarea ordinii și liniștii publice, a drepturilor cetățenilor;
- nr. 2353 din 11.05.2022 al comisiei pentru învățământ, sănătate, cultură, protecție socială, activități sportive și de agrement;
- nr. 2352 din 11.05.2022 al comisiei pentru programe de dezvoltare economico-socială, buget, finanțe, administrarea domeniului public, agricultură, gospodărire, protecția mediului, servicii și comerț.

**Văzând** avizul de legalitate al secretarului de comună, în conformitate cu prevederile art.243 alin.1 lit.a) din OUG nr.57/2019 privind Codul Administrativ.

**În temeiul** OUG nr.57/2019 privind Codul Administrativ , art.133, alin.(1), art.134 alin.(1) lit. a), 139 alin.(1), art.196 alin.1 și ale art.197 alin.(1),(2) și (5).

## HOTĂRĂȘTE:

**Art.1.** Se aproba includerea în domeniul privat a suprafeței de 1202 mp teren curți construcții, intravilan, situat în T42, P196/1, sat Călugăreni str. Viorica Agarici, comuna Dămieniști, județul Bacău, conform PLANULUI DE AMPLASAMENT anexat, întocmit de către PFA BACIU CĂTĂLIN, autorizat prin Certificatul de Autorizare seria RO-BC-F nr. 0153/2014, care face parte integrantă din prezenta hotărâre.

**Art.2.** (1) Prezenta hotărâre se comunică:

- Instituției Prefectului- județul Bacău;
- Persoanelor interesate

(2) Prevederile prezentei se pot consulta la sediul institutiei si pe site-ul acesteia, la adresa de web: [primariadamienesti.ro/MONITORUL OFICIAL/HOTĂRĂRILE AUTORITĂȚII DELIBERATIVE](http://primariadamienesti.ro/MONITORUL_OFICIAL/HOTĂRĂRILE_AUTORITĂȚII_DELIBERATIVE)

**Art.3.** (1) Prezenta hotărâre a fost adoptată în condițiile art.5 lit.ee, coroborat cu art.139 alin.1, cu un număr de **9** voturi **pentru**, **0** voturi **împotrivă**, **0** abțineri.

(2) Au fost prezenți un număr de **9 consilieri**, din totalul de 11 mandate.

Presedinte de ședință,  
**Consilier local,**

IMBREA Gelu




CONTRASEMNEAZĂ de LEGALITATE  
Secretar general UAT,

VERDE Matilda

## PLAN DE AMPLASAMENT SI DELIMITARE A IMOBILULUI

SCARA 1:500

Nr. Cadastral	Suprafata masurata (m.p.)	Adresa imobilului	
	1202	Intravilan sat Calugareni, com. Damienesti, Jud. Bacau	
Cartea Funciara nr.	UAT	DAMIENESTI	

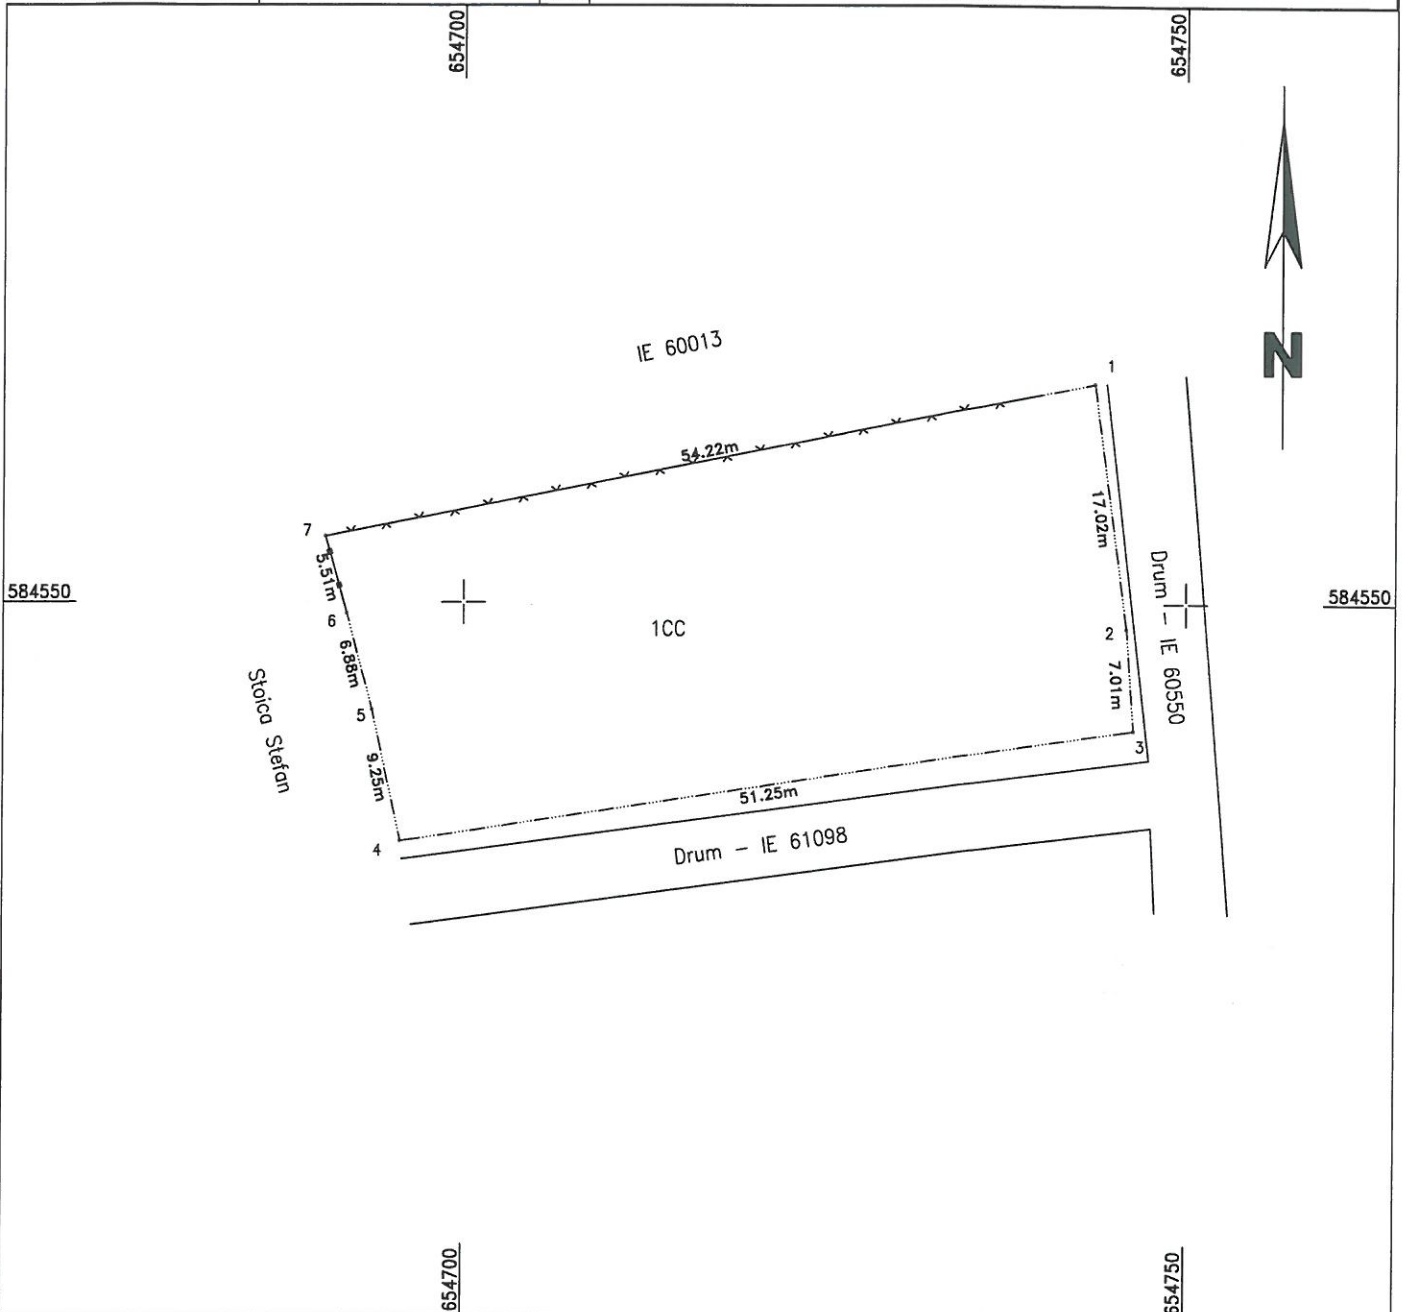

## A. Date referitoare la teren

Nr. Parcela	Categorie de folosinta	Suprafata (mp)	Mentuni
1	CC	1202	T 42/8, P 196/1 - intravilan
TOTAL		1202	imprejmuat cu gard de metal si plasa conform semnelor conventionale

## B. Date referitoare la constructii

Cod Constructie	Destinatia	Suprafata construita la sol (mp)	Mentuni
-	-	-	-
TOTAL		-	-

Suprafata total masurata a imobilului = 1202 m.p.

Suprafata din act = 1202 m.p.

Executant,

Ing. BACIU CATALIN

Inspector,

Catalin Baciu ANCPI: B, RO-BC- F, 0153 2022.04.18 15:29:50 +03'00'	Confirm executarea masuratorilor la teren, corectitudinea intocmirii documentatiei cadastrale si corespondenta acesteia cu realitatea din teren	Confirm introducerea imobilului in baza de date integrate si atribuirea numarului cadastral
Semnatura si stampila	Data: Aprilie 2022	Data: ..... Stampila BCPI

PRESEDINTE DE SEDINTA,  
Consiliul local - imprea GEZE Gaze

Contosenuasa de legalitate,  
Secretar general, IERAE Matilda

